


План 1-го этажа

Квартира № 8
Жилая площадь _____
Общая площадь жилого помещения _____

Квартира № 1
Жилая площадь _____
Общая площадь жилого помещения _____

Квартира № 7
Жилая площадь _____
Общая площадь жилого помещения _____

Квартира № 2
Жилая площадь _____
Общая площадь жилого помещения _____

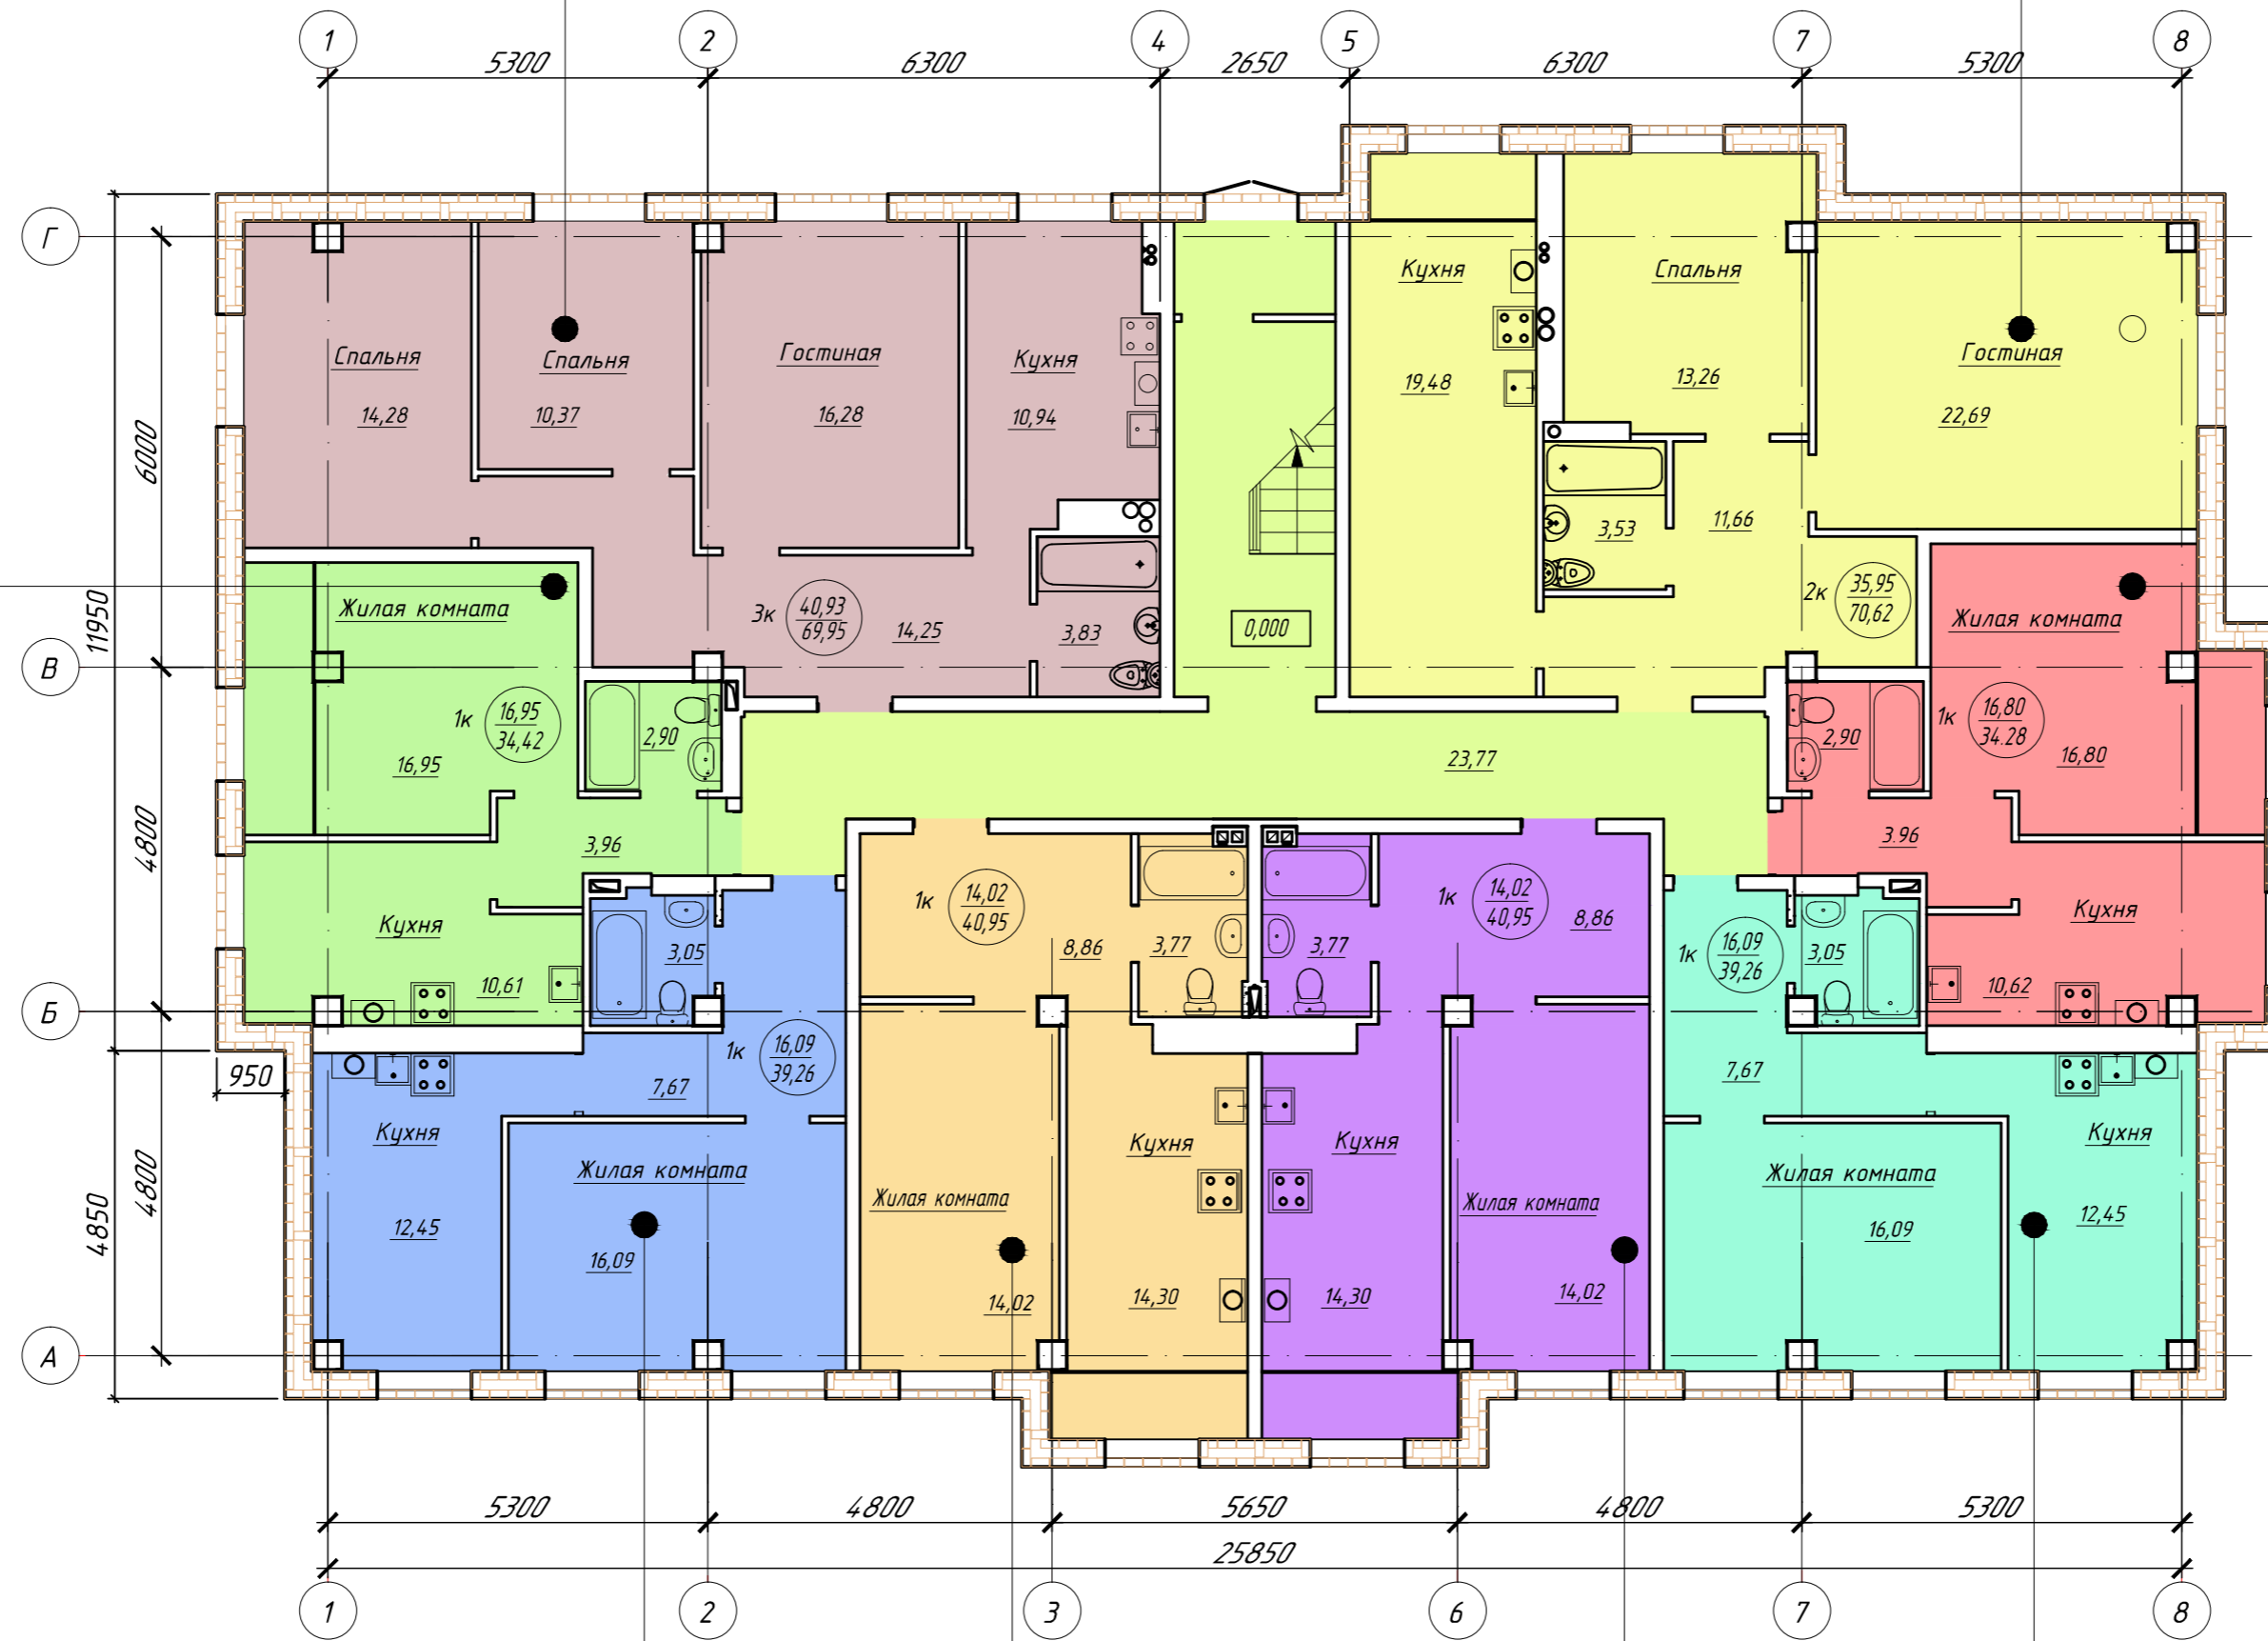

Квартира № 6
Жилая площадь _____
Общая площадь жилого помещения _____

Квартира № 3
Жилая площадь _____
Общая площадь жилого помещения _____

Квартира № 5
Жилая площадь _____
Общая площадь жилого помещения _____

Квартира № 4
Жилая площадь _____
Общая площадь жилого помещения _____

						08-03-11-2-AP			
						Проект 3-х этажного многоквартирного жилого дома №2 по адресу: ул. Почтовая, 49 в г. Батайске Ростовской области			
Изм.	Кол.уч.	Лист	№ док.	Подпись	Дата	3-х этажный жилой дом	Стадия	Лист	Листов
Директор		Стороженко					П	2	
ГИП		Емельянов							
Архитектор		Слукина							
						План 1-го этажа		ООО "ЮжГеоКом"	