


План 3-го этажа

Квартира №_24
 Жилая площадь _____
 Общая площадь жилого помещения _____

Квартира №_17
 Жилая площадь _____
 Общая площадь жилого помещения _____

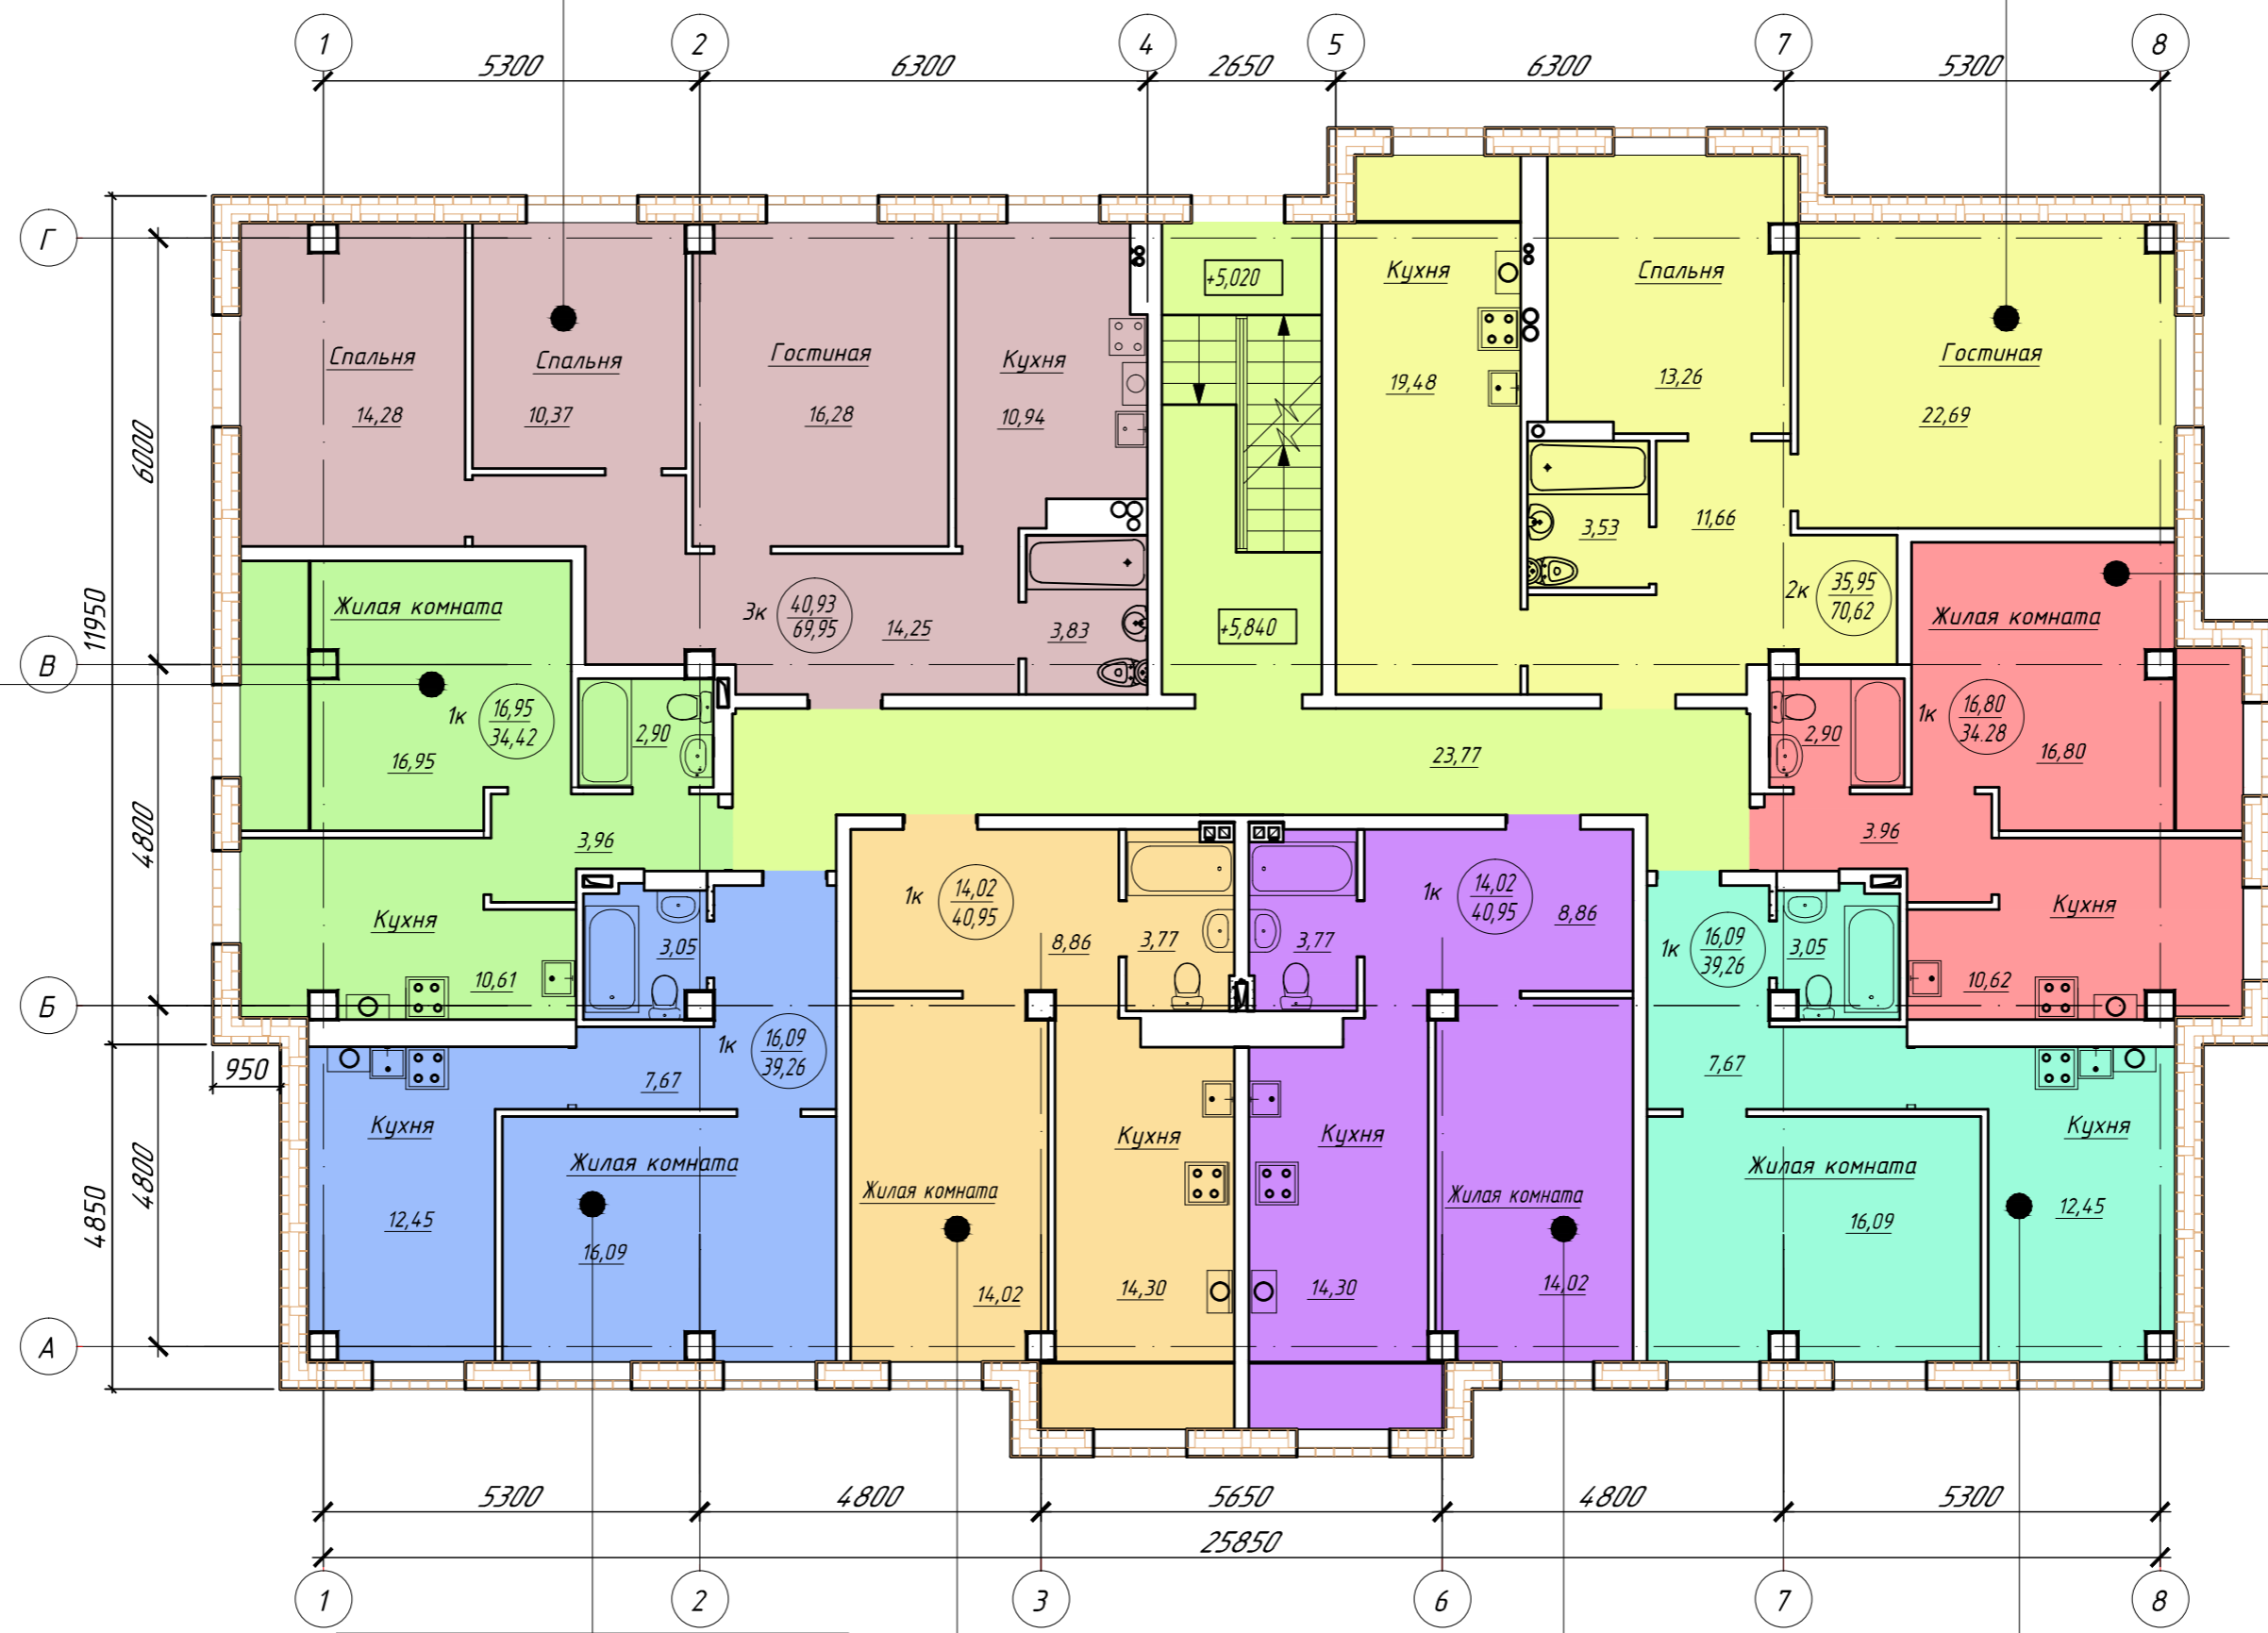

Квартира №_23
 Жилая площадь _____
 Общая площадь жилого помещения _____

Квартира №_18
 Жилая площадь _____
 Общая площадь жилого помещения _____

Квартира №_22
 Жилая площадь _____
 Общая площадь жилого помещения _____

Квартира №_19
 Жилая площадь _____
 Общая площадь жилого помещения _____

Квартира №_21
 Жилая площадь _____
 Общая площадь жилого помещения _____

Квартира №_20
 Жилая площадь _____
 Общая площадь жилого помещения _____

						08-03-11-2-AP			
						Проект 3-х этажного многоквартирного жилого дома №2 по адресу: ул. Почтовая, 49 в г. Батайске Ростовской области			
Изм.	Колуч.	Лист	№ док.	Подпись	Дата	3-х этажный жилой дом	Стадия	Лист	Листов
Директор		Стороженко					П	4	
ГИП		Емельянов							
Архитектор		Слукина							
						План 3-го этажа		ООО "ЮжГеоКом"	