


План 1 этажа.

Квартира №4
Жилая площадь _____
Общая площадь жилых помещений _____

Квартира №5
Жилая площадь _____
Общая площадь жилых помещений _____

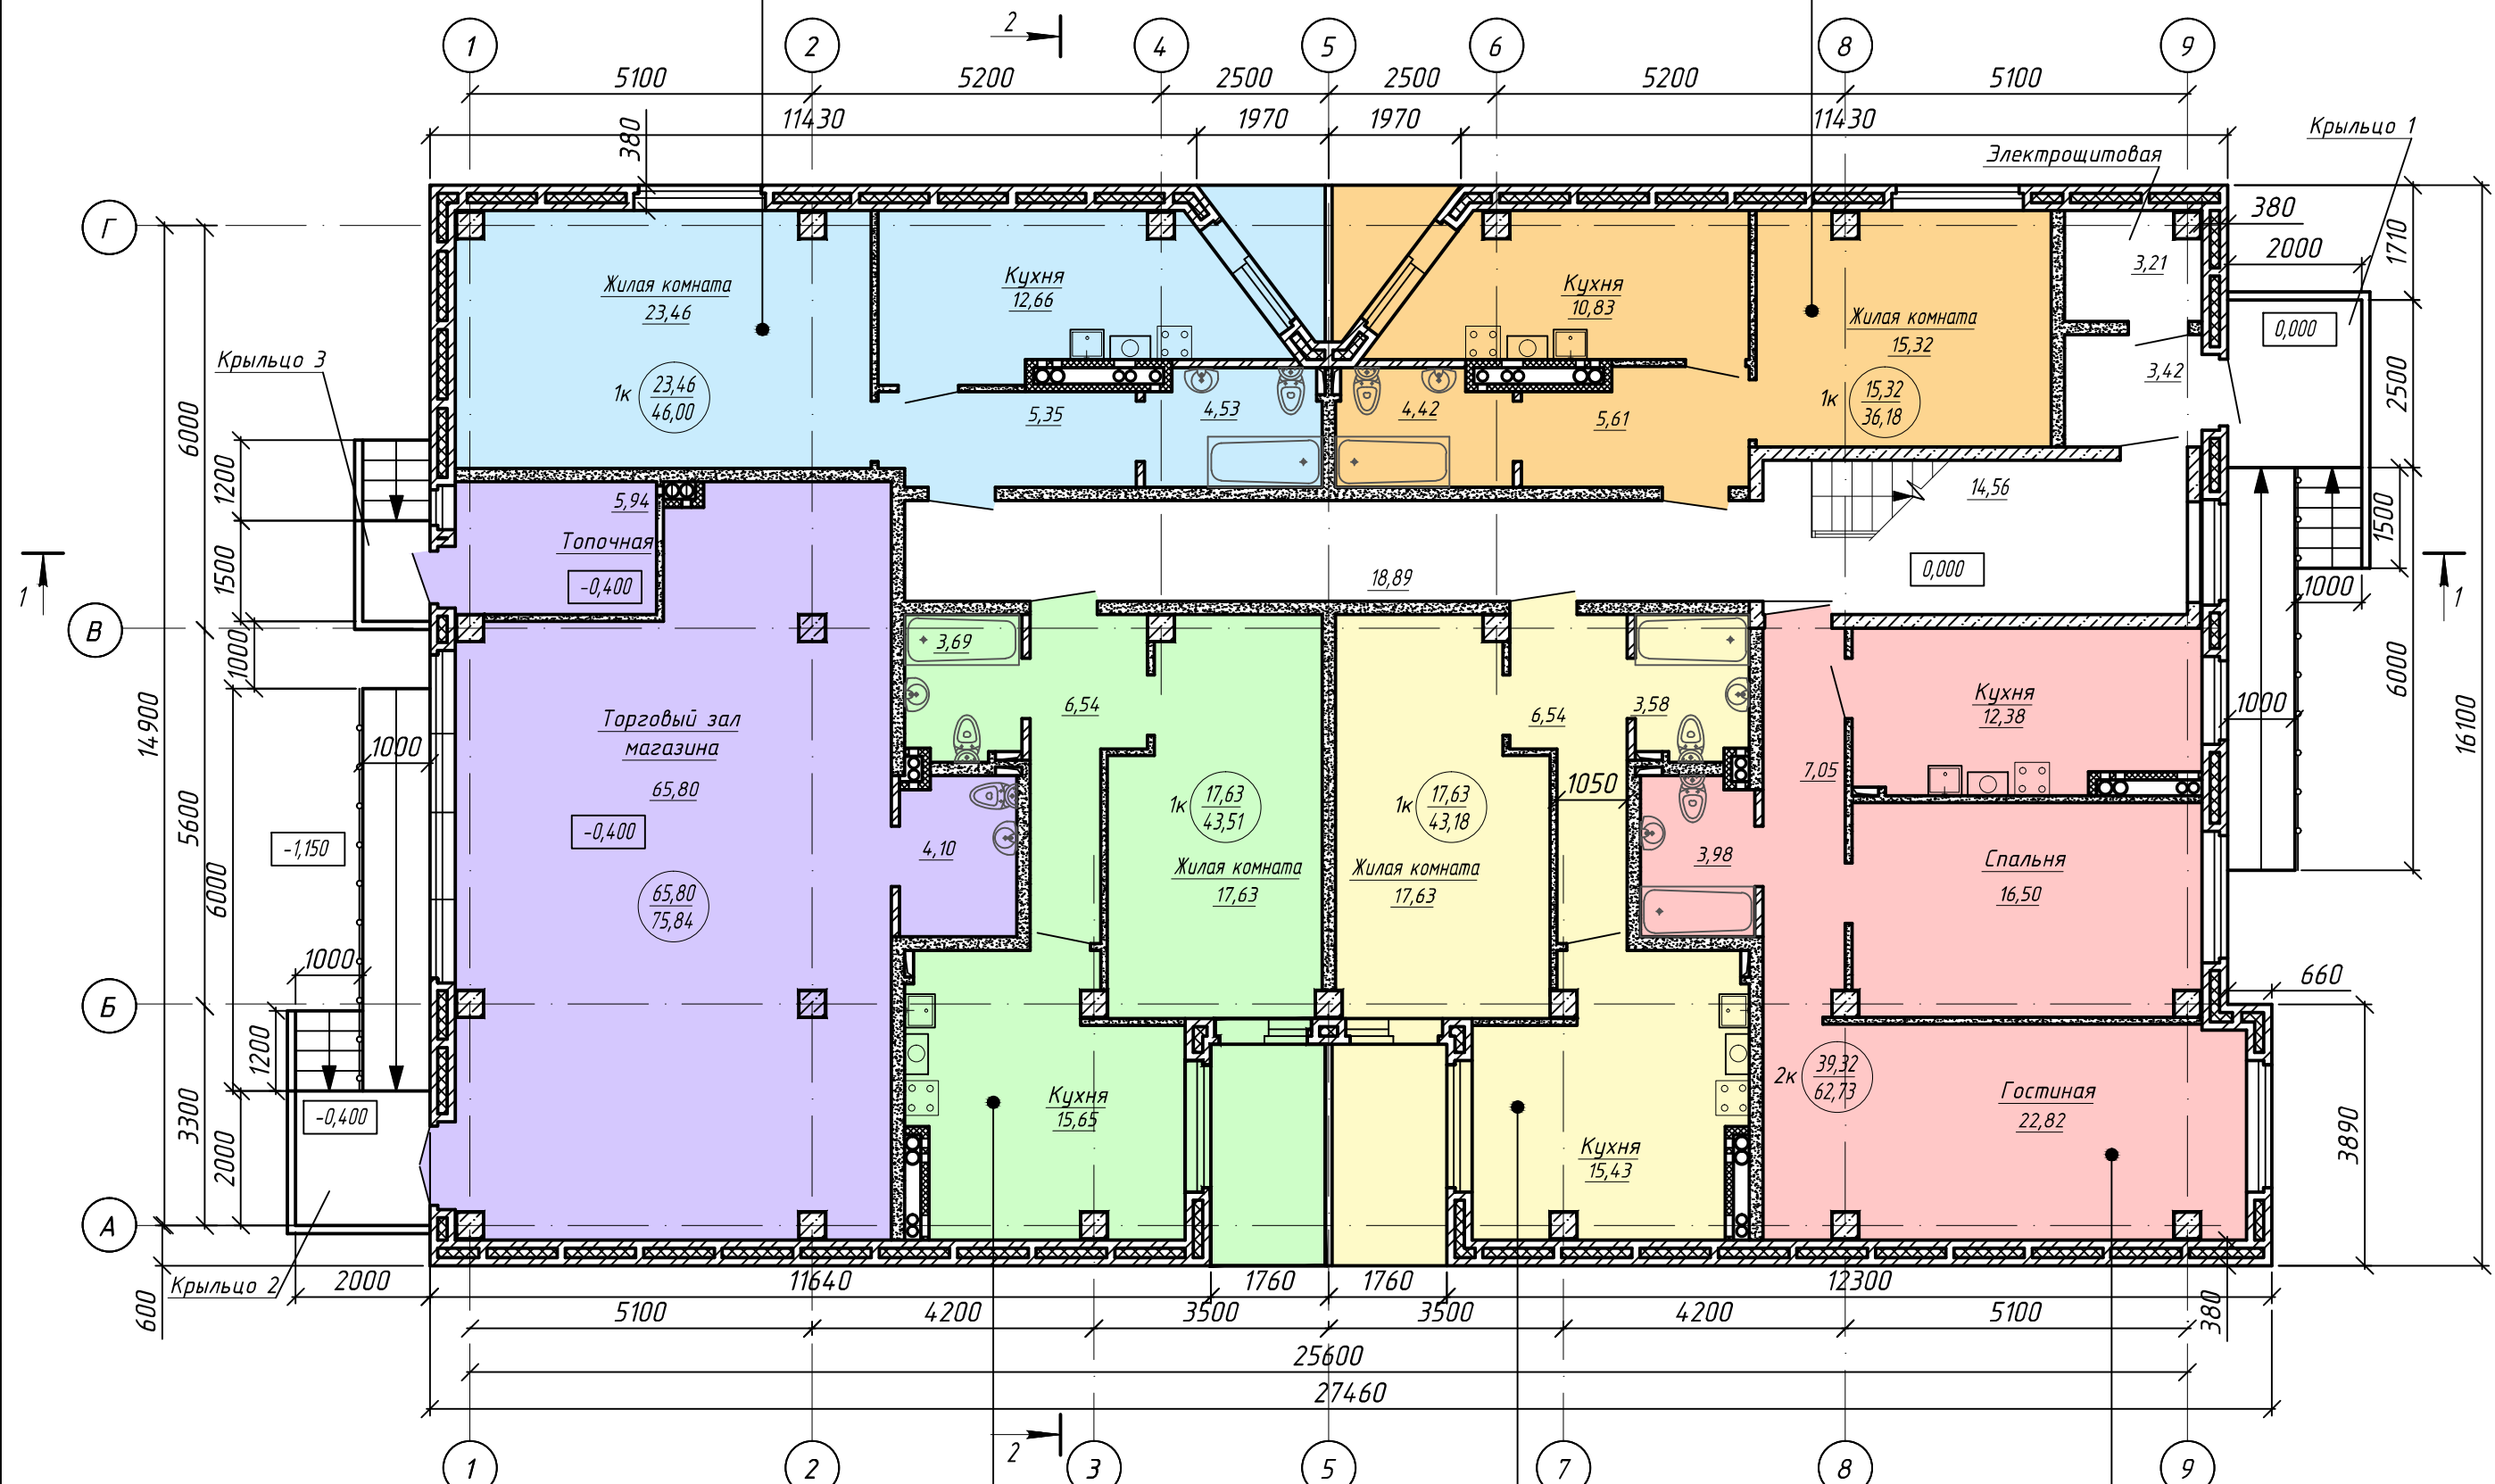

Квартира №3
Жилая площадь _____
Общая площадь жилых помещений _____

Квартира №2
Жилая площадь _____
Общая площадь жилых помещений _____

Квартира №1
Жилая площадь _____
Общая площадь жилых помещений _____

Директор	Стороженко
ГИП	Емельянов
Архитектор	Слукина

Проект 3-х этажного многоквартирного дома №1 по адресу: ул. Почтовая, 49 в г. Батайске Ростовской области.
План 1-го этажа.

ООО "ЮжГеоКом"

Формат А3

Согласовано

Взам. инв. №

Подп. и дата

Инв. № подл.