


План 2 этажа.

Квартира №10
Жилая площадь _____
Общая площадь жилых помещений _____

Квартира №11
Жилая площадь _____
Общая площадь жилых помещений _____

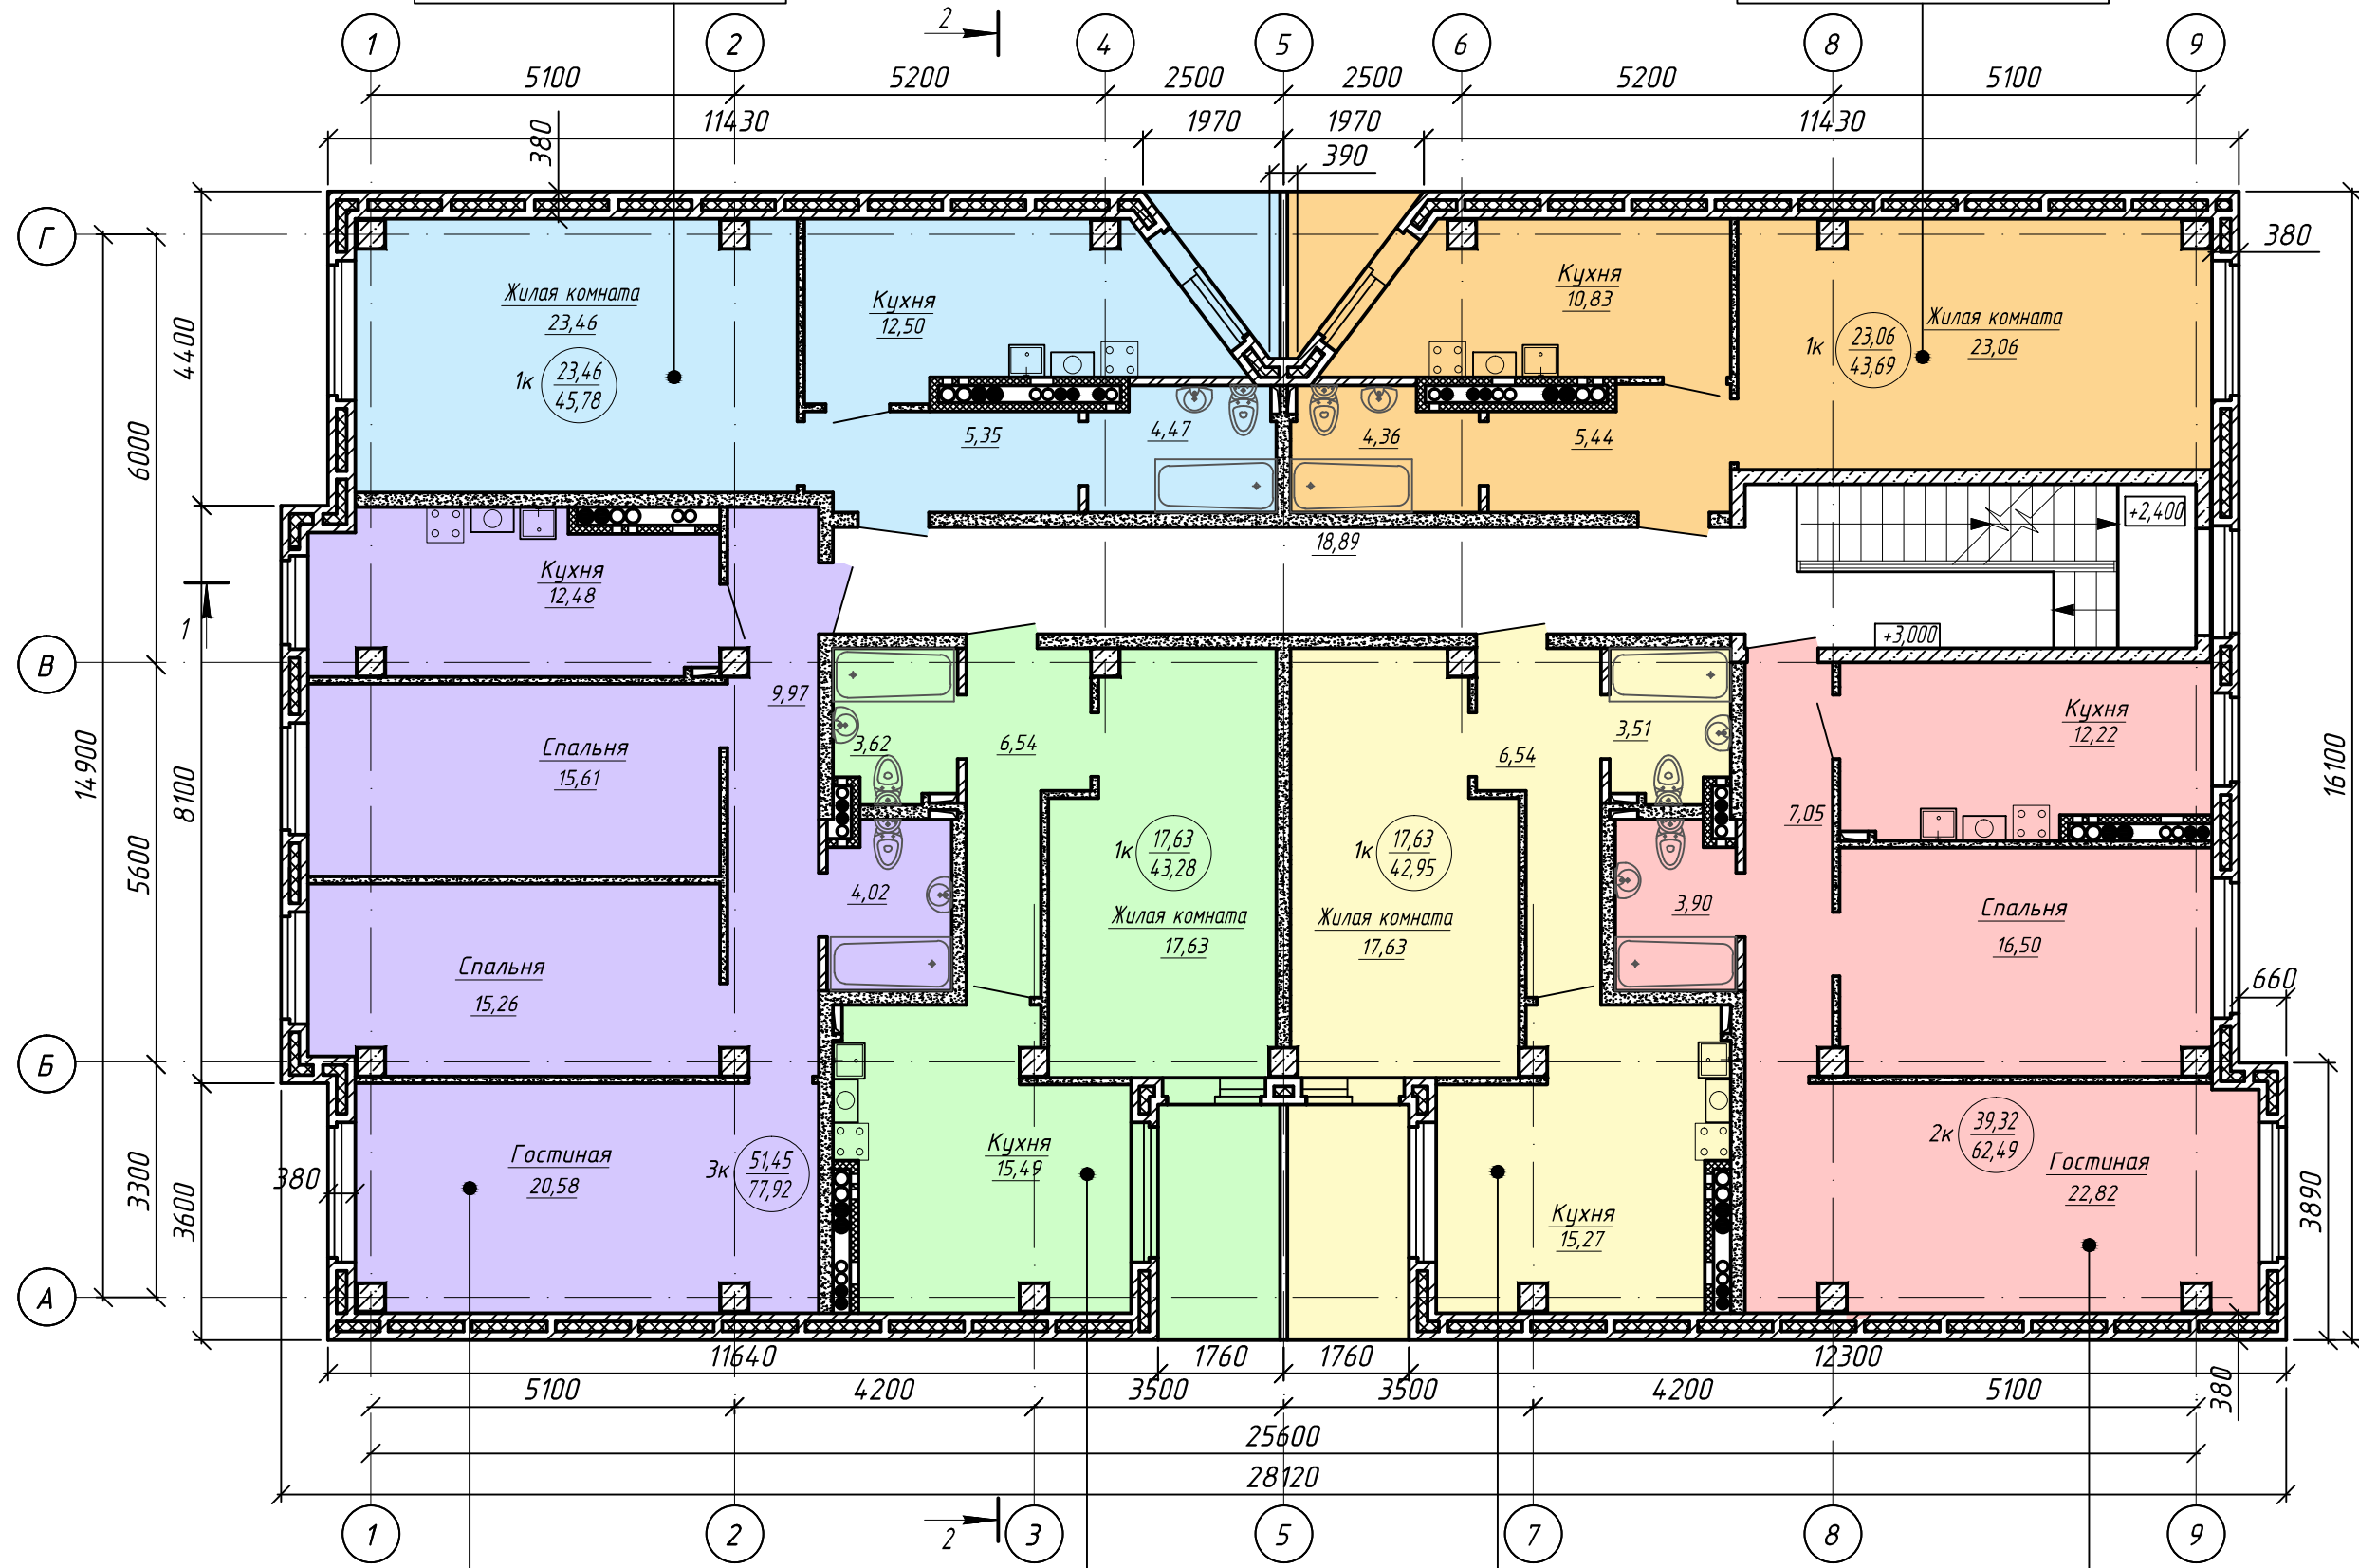

Квартира №9
Жилая площадь _____
Общая площадь жилых помещений _____

Квартира №8
Жилая площадь _____
Общая площадь жилых помещений _____

Квартира №7
Жилая площадь _____
Общая площадь жилых помещений _____

Квартира №6
Жилая площадь _____
Общая площадь жилых помещений _____

Директор: Стороженко
ГИП: Емельянов
Архитектор: Слуккина

Проект 3-х этажного многоквартирного дома №1 по адресу: ул. Почтовая, 49 в г. Батайске Ростовской области.
План 2-го этажа.

ООО "ЮжГеоКом"

Согласовано

Взам инв. №

Подл. и дата

Инв. № подл.