


План 3 этажа.

Квартира №16
Жилая площадь _____
Общая площадь жилых помещений _____

Квартира №17
Жилая площадь _____
Общая площадь жилых помещений _____

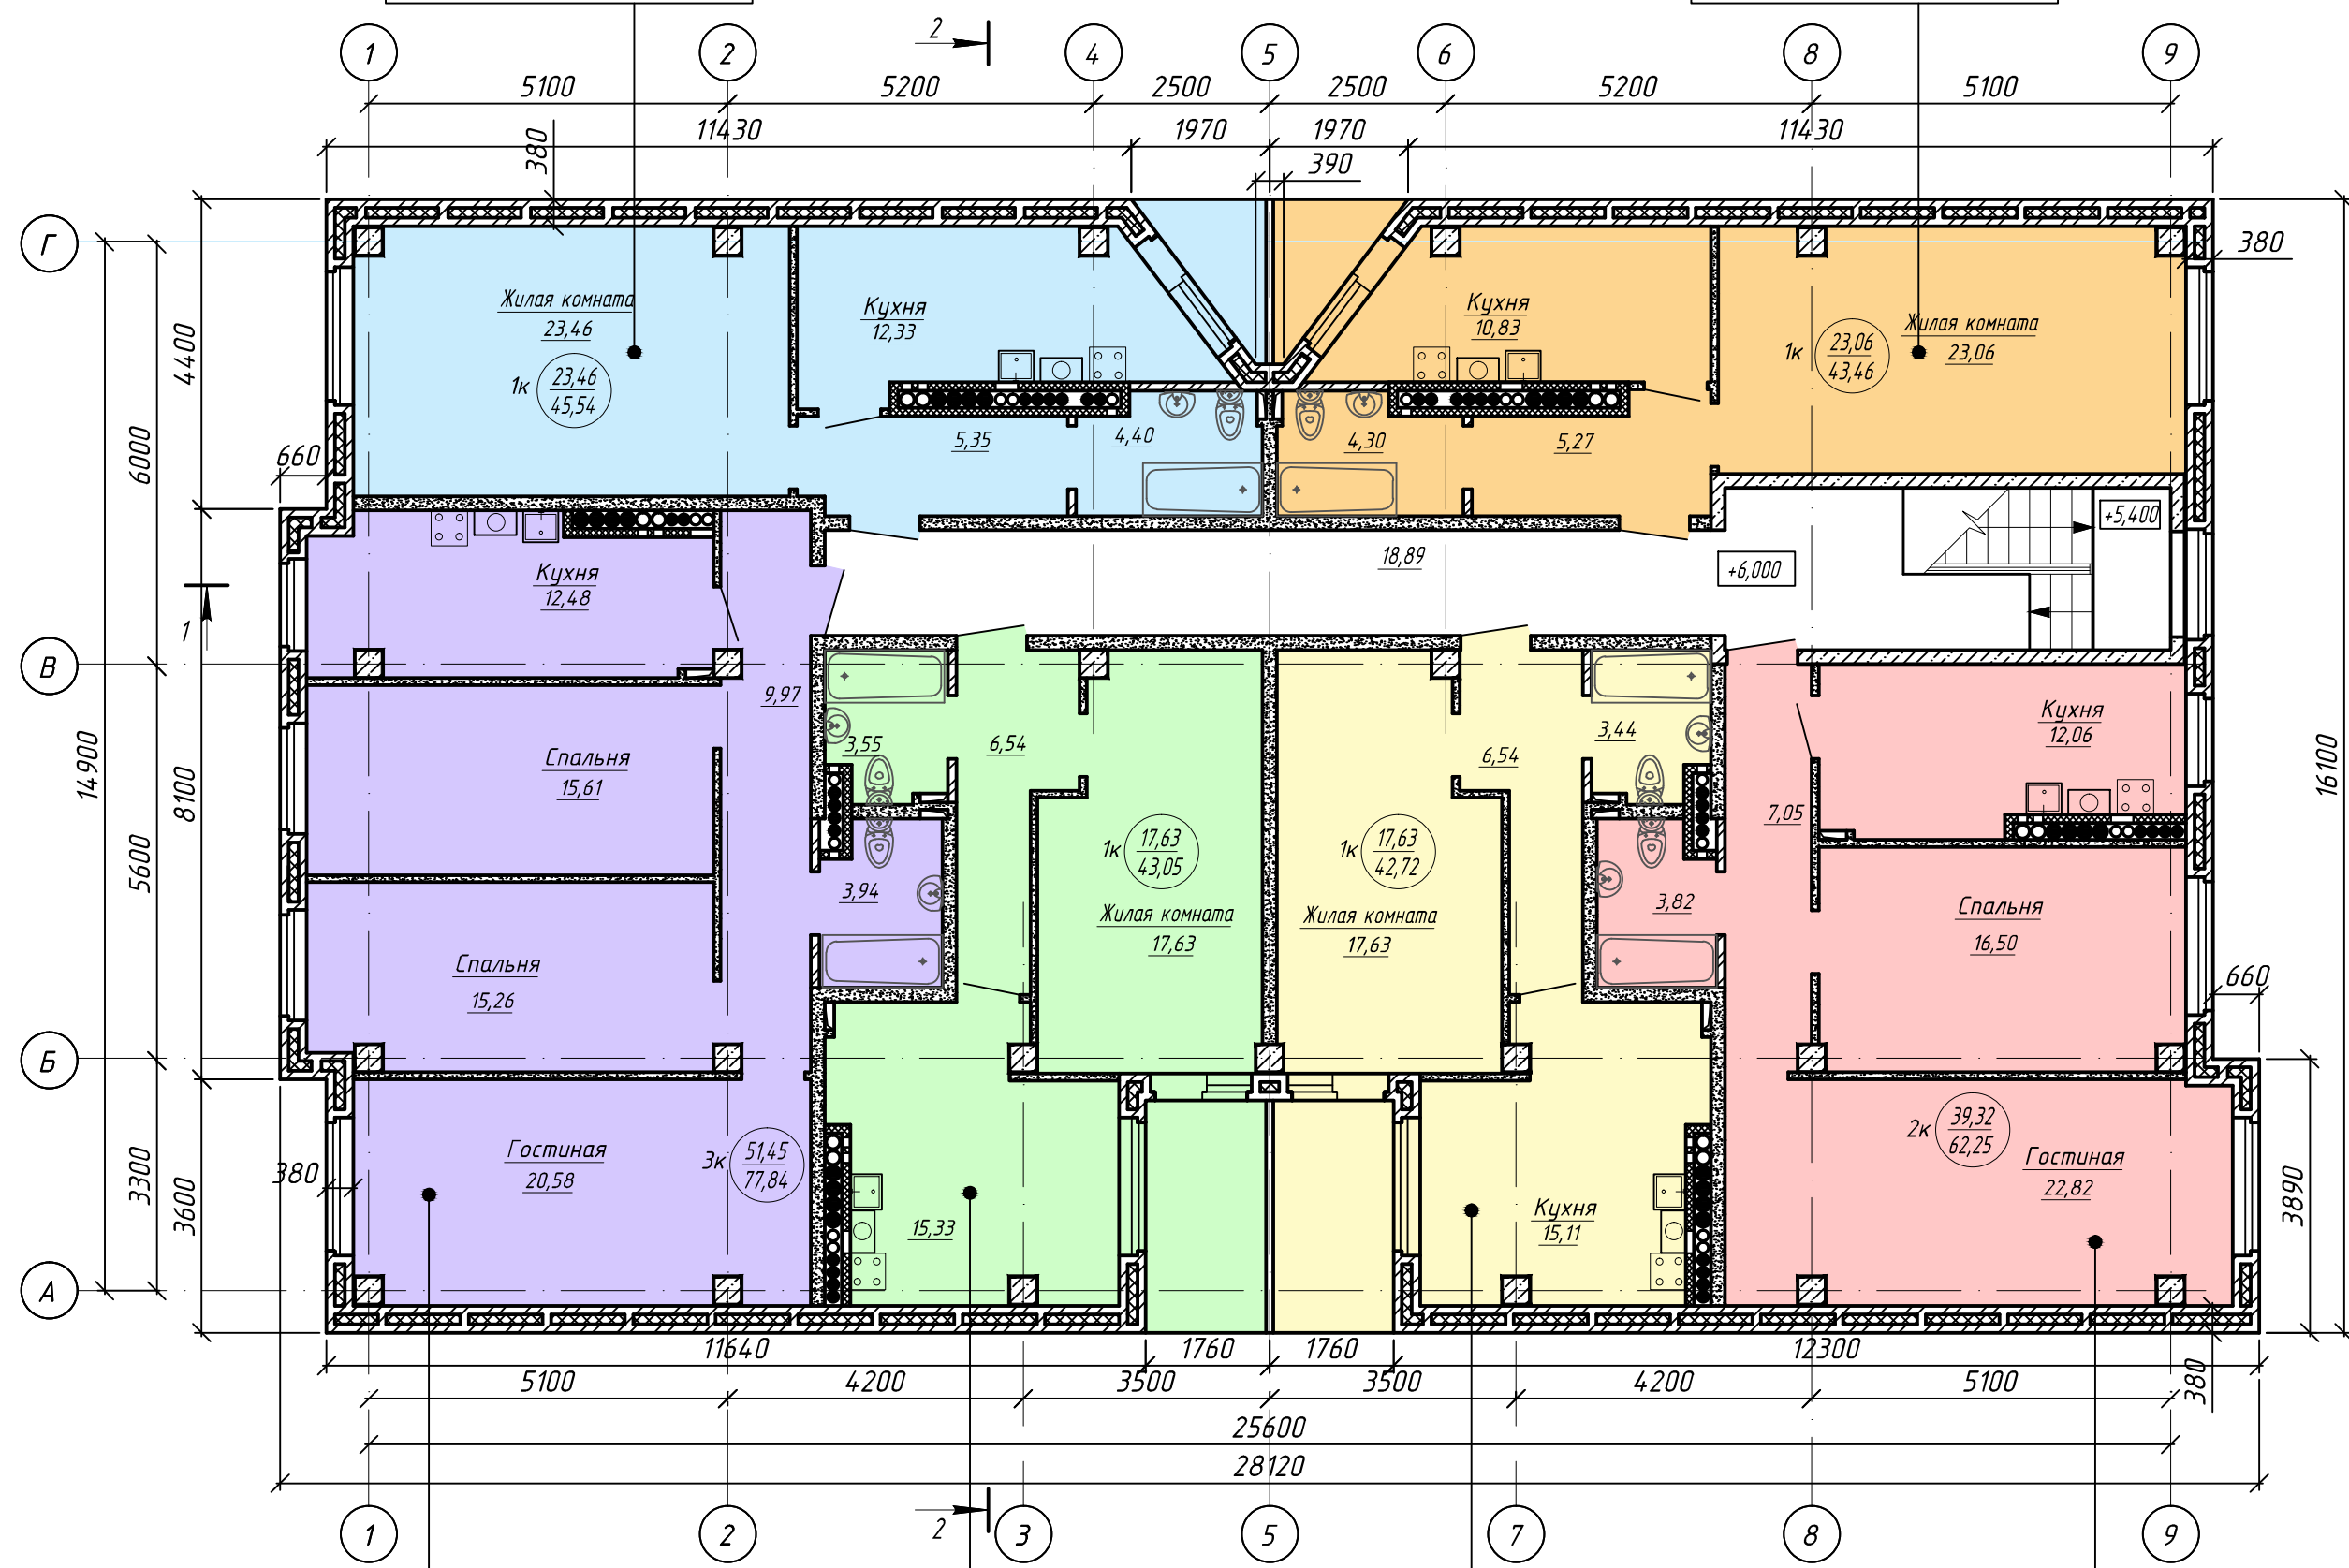

Квартира №15
Жилая площадь _____
Общая площадь жилых помещений _____

Квартира №14
Жилая площадь _____
Общая площадь жилых помещений _____

Квартира №13
Жилая площадь _____
Общая площадь жилых помещений _____

Квартира №12
Жилая площадь _____
Общая площадь жилых помещений _____

Директор: Стороженко
 ГИП: Емельянов
 Архитектор: Слуккина

Проект 3-х этажного многоквартирного дома №1 по адресу: ул. Почтовая, 49 в г. Батайске Ростовской области. План 3-го этажа.

ООО "ЮжГеоКом"

Согласовано

Взам инв. №

Подп. и дата

Инв. № подл.